

gemeinde mühlhausen an der sulz - ortsteil hofen

bauvorhaben
bebauungsplan
mit
integrierter
grünordnung


gemeinde
mühlhausen-sulz
ortsteil hofen



dörfliches
wohnggebiet
(mdw)

"hofen
willibaldstraße 1"
gemarkung hofen
flur-nr. 1097

ortsübersicht
m 1/1000

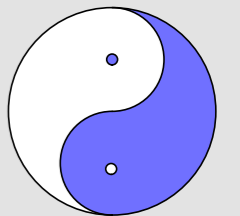


planung
architekt
dipl. ing. (fh)
michael hirschmann

kothmühlweg 7
92353 postbauer-heng
tel 09188/2584

02. februar 2022

01

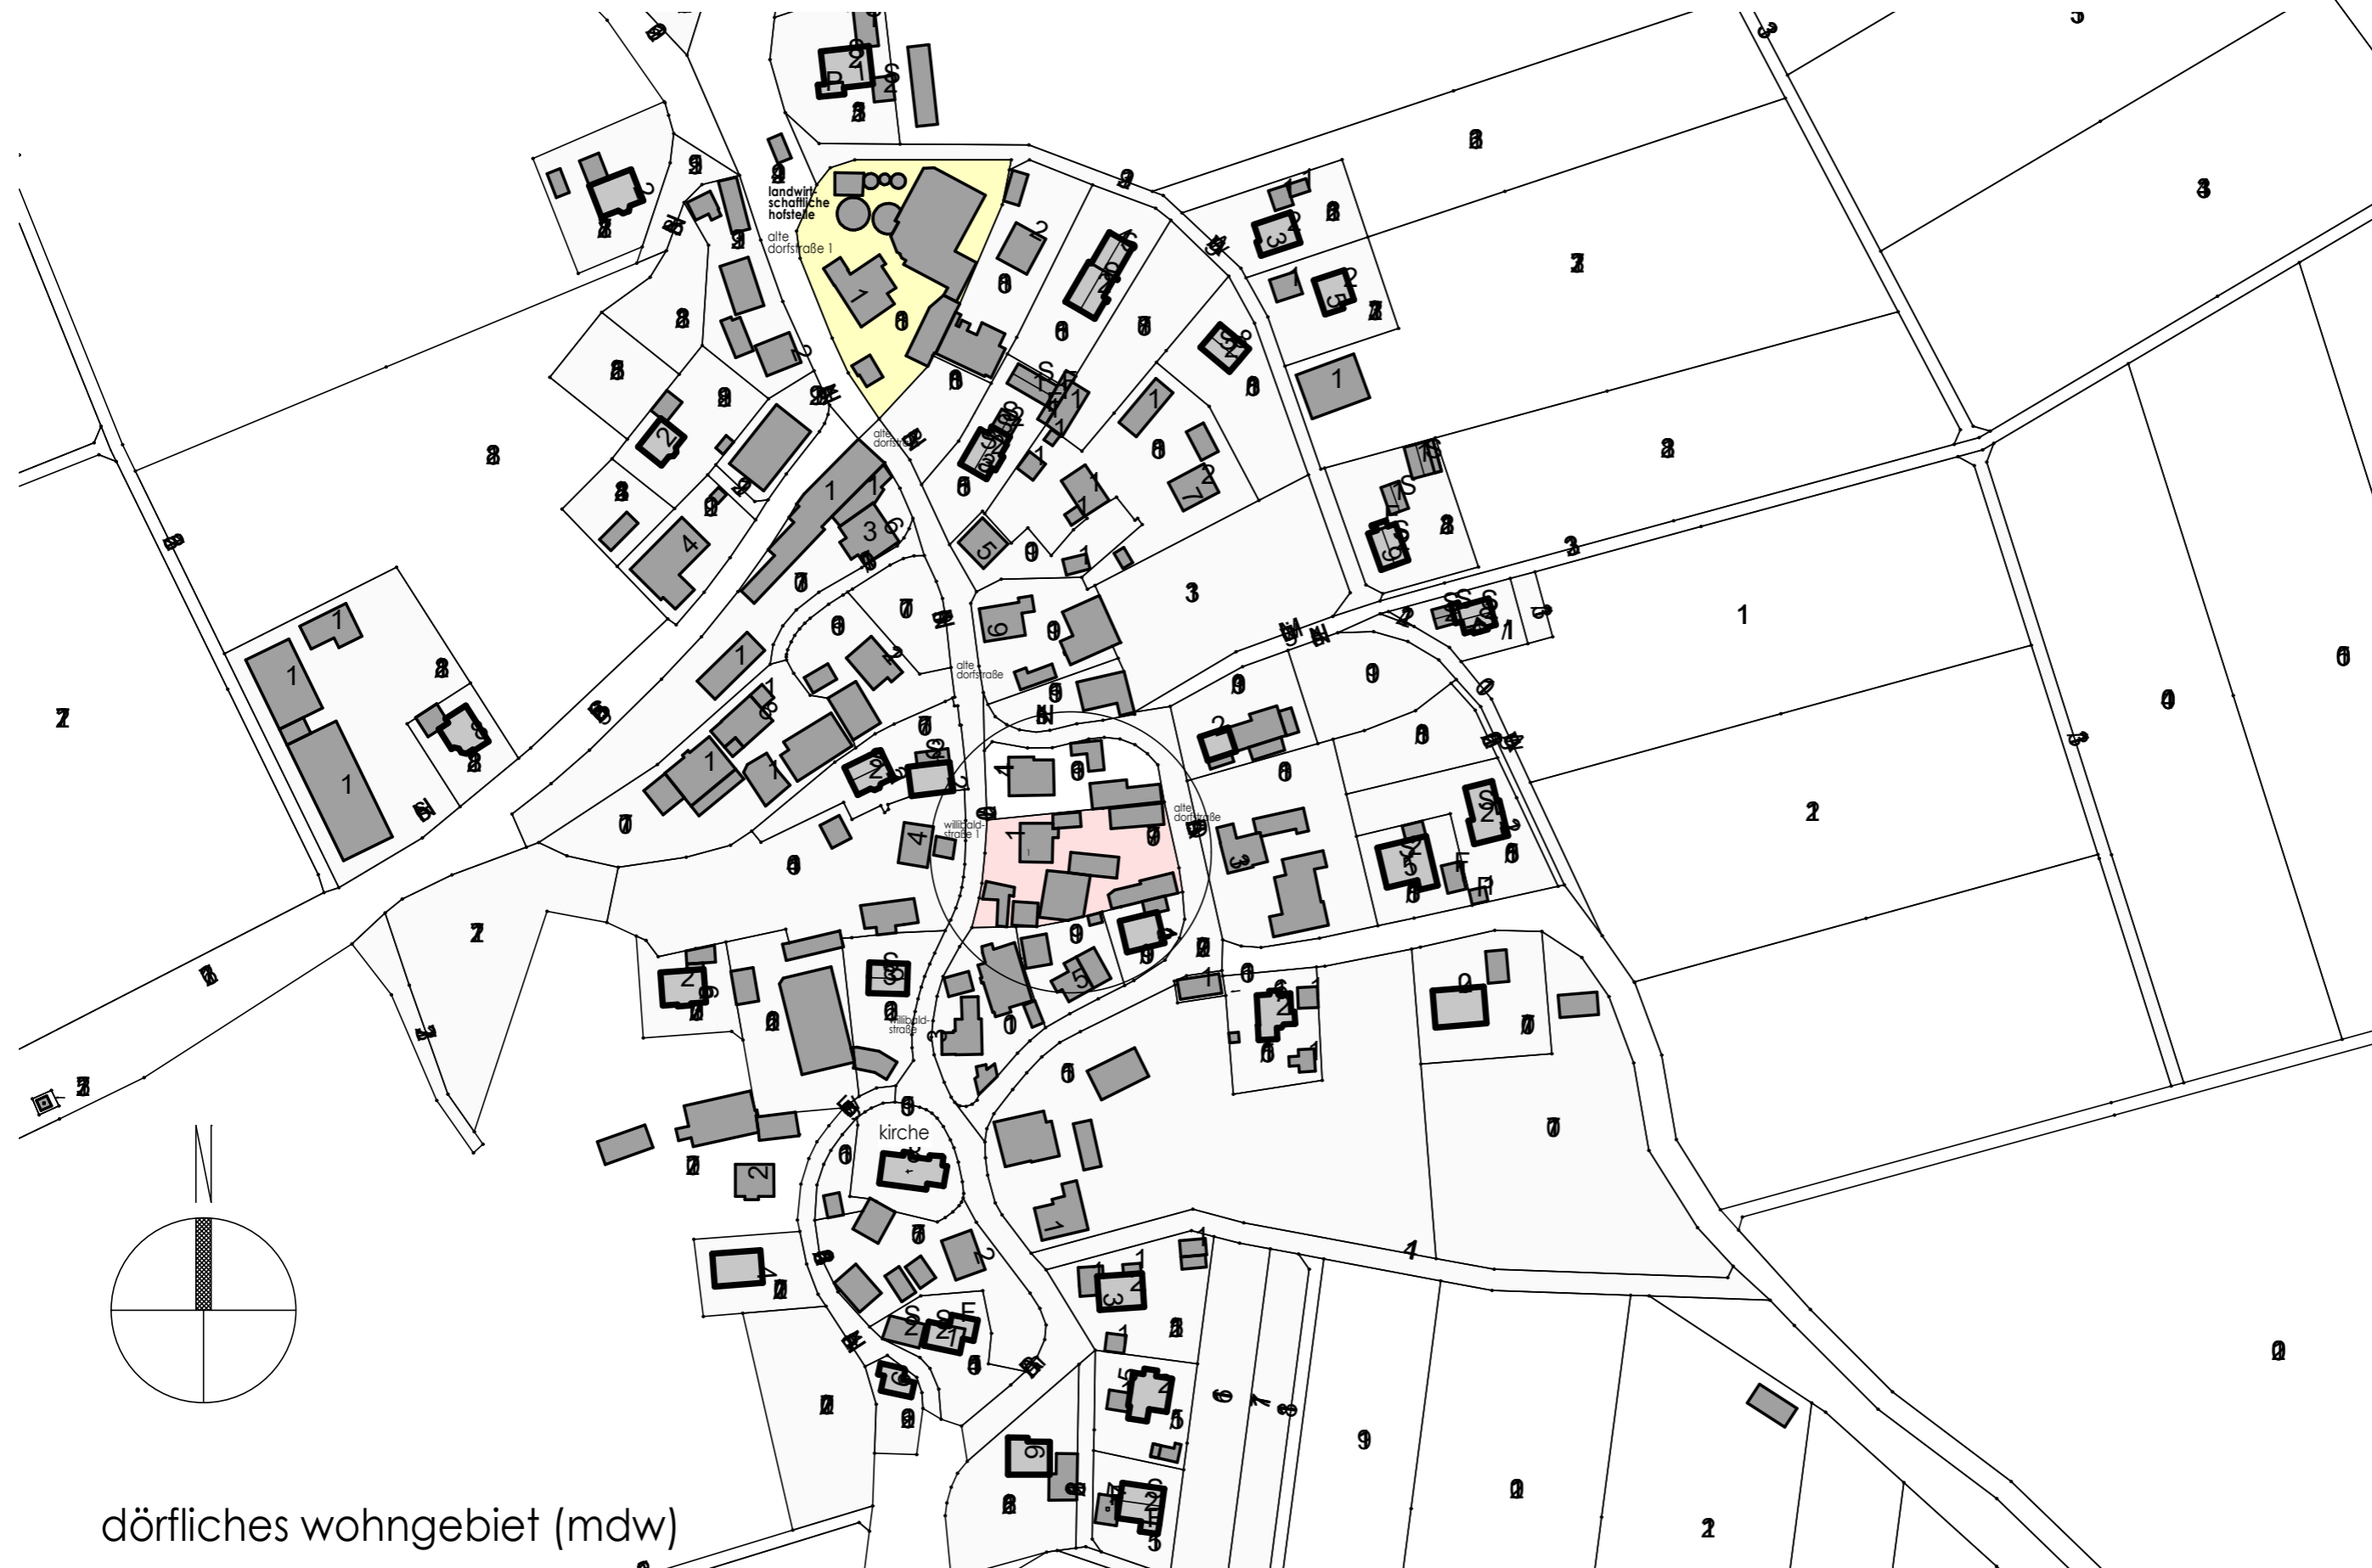

dörfliches wohngebiet (mdw)

bebauungsplan - ortsübersicht - willibaldstrasse 1 - m 1/1000