


gemeinde mühlhausen an der sulz - ortsteil hofen

dörfliches wohngebiet (mdw)

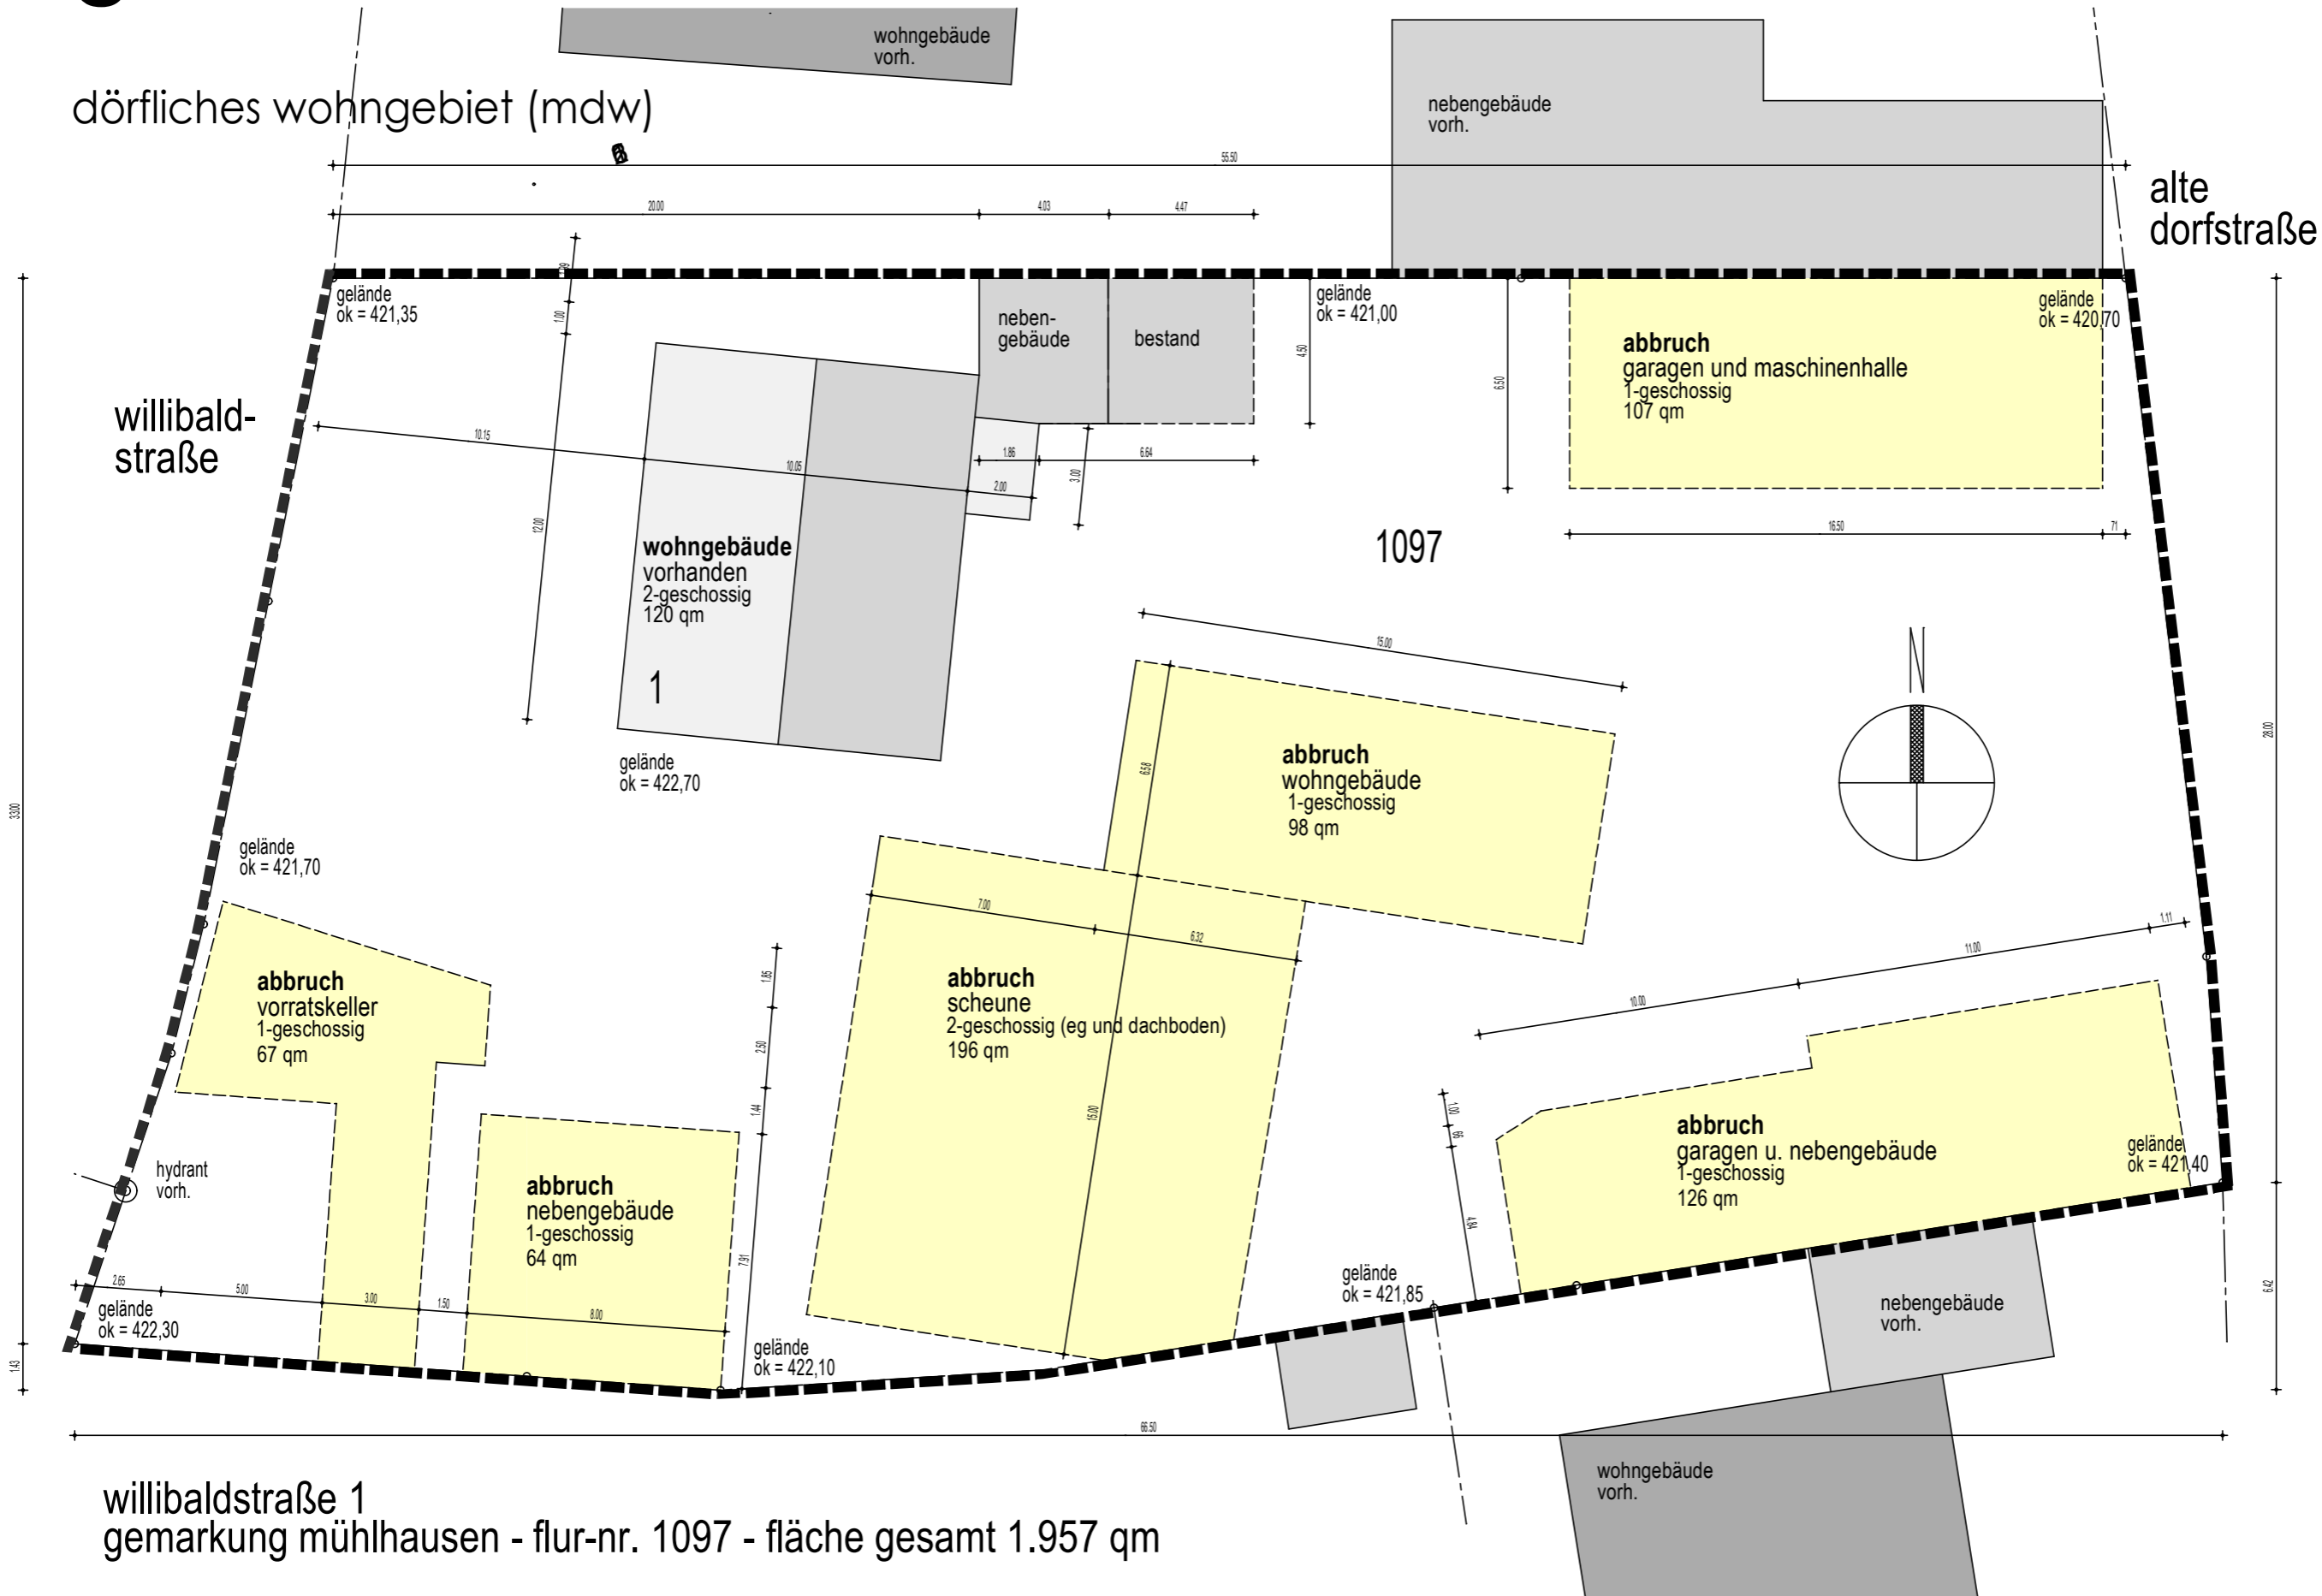


willibaldstraße 1
gemarkung mühlhausen - flur-nr. 1097 - fläche gesamt 1.957 qm

bauvorhaben
bebauungsplan
mit integrierter grünordnung
gemeinde mühlhausen-sulz
ortsteil hofen



dörfliches wohngebiet (mdw)
"hofen willibaldstraße 1"
gemarkung hofen
flur-nr. 1097

abbruch vorh. gebäude
m 1/200

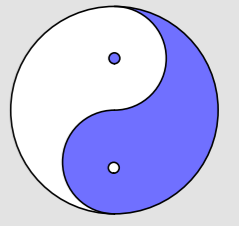

planung
architekt
dipl. ing. (fh)
michael hirschmann
kothmühlweg 7
92353 postbauer-heng
tel 09188/2584

bebauungsplan - abbruch gebäude - willibaldstrasse 1 - m 1/200

Michael Hirschmann
02. februar 2022 03