


gemeinde mühlhausen an der sulz - ortsteil hofen

bauvorhaben
bebauungsplan
 mit integrierter grünordnung
 gemeinde mühlhausen-sulz
 ortsteil hofen




dörfliches wohngebiet (mdw)
"hofen willibaldstraße 1"
 gemarkung hofen
 flur-nr. 1097

grünordnung
 m 1/200

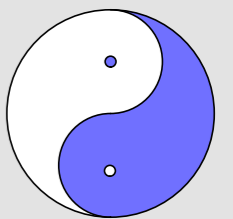

planung
architekt
 dipl. ing. (fh)
 michael hirschmann
 kothmühlweg 7
 92353 postbauer-heng
 tel 09188/2584

Michael Hirschmann
 02. februar 2022 **06**

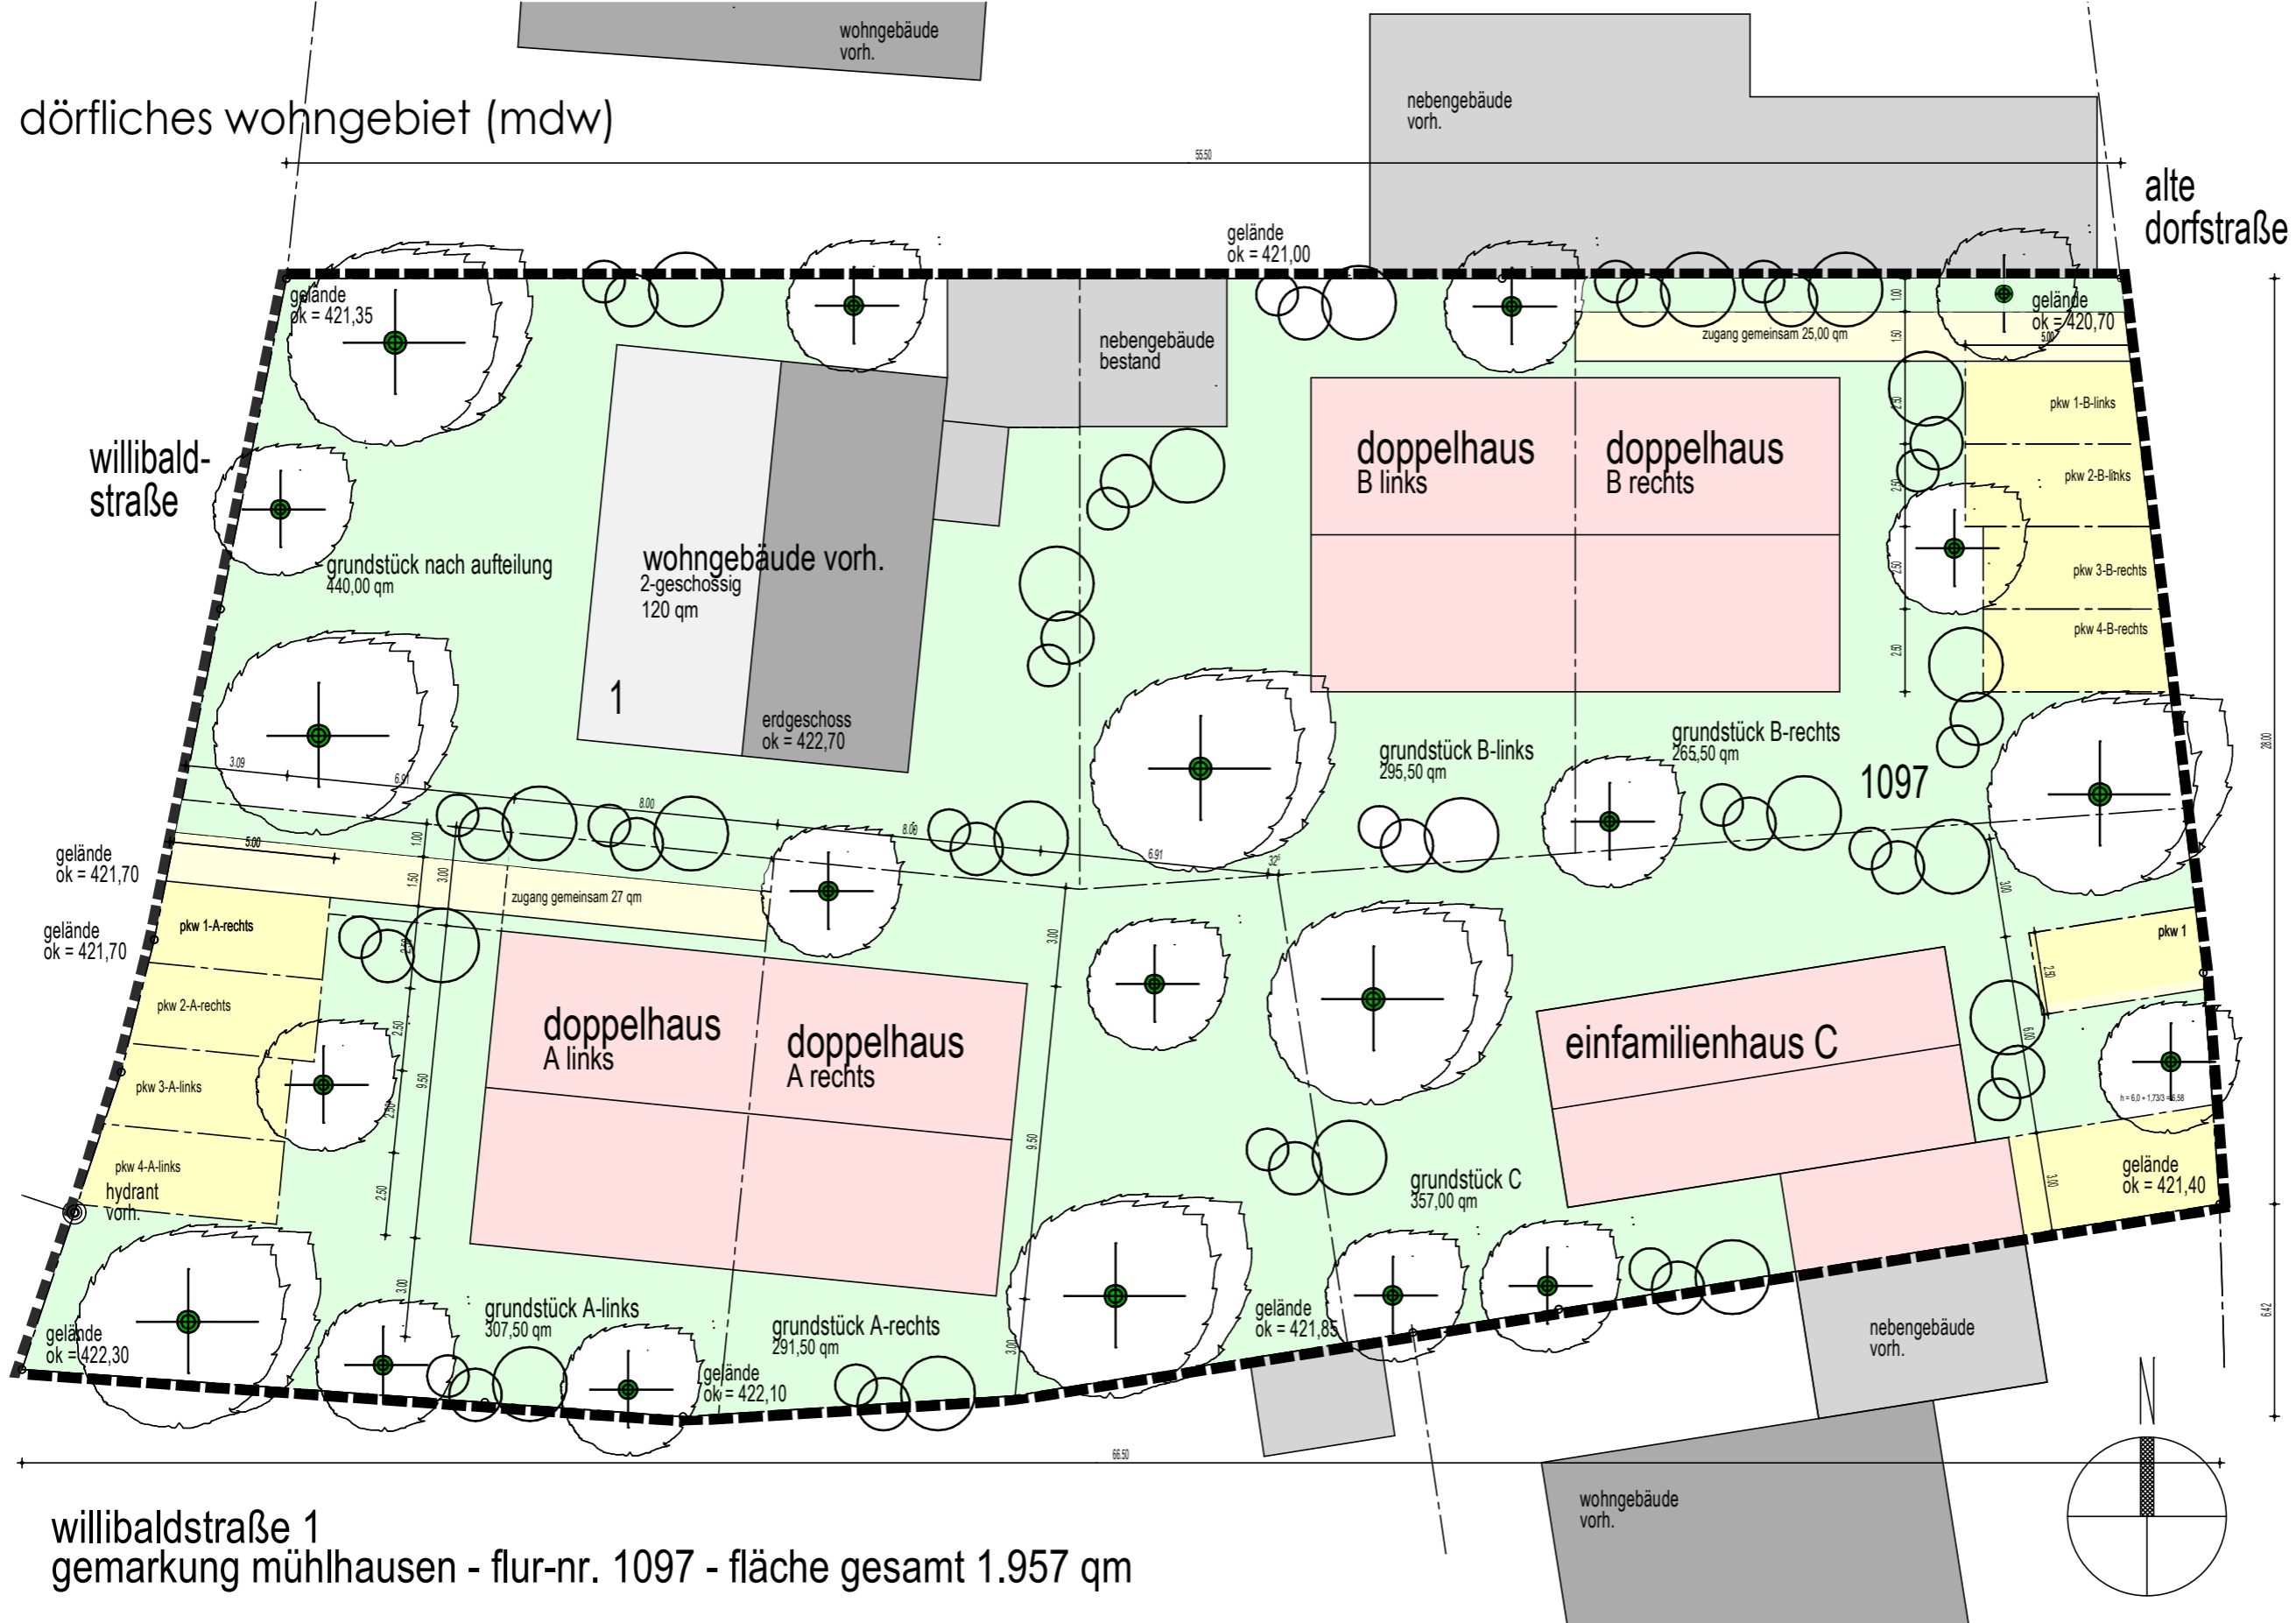

willibaldstraße 1
 gemarkung mühlhausen - flur-nr. 1097 - fläche gesamt 1.957 qm

bebauungsplan - grünordnung - willibaldstrasse 1 - m 1/200