


# Berichtigung Flächennutzungsplan zum Bebauungsplan "Im Kreut" gem. § 13a Abs. 2 Punkt 2 BauGB

Bestand M = 1:5.000

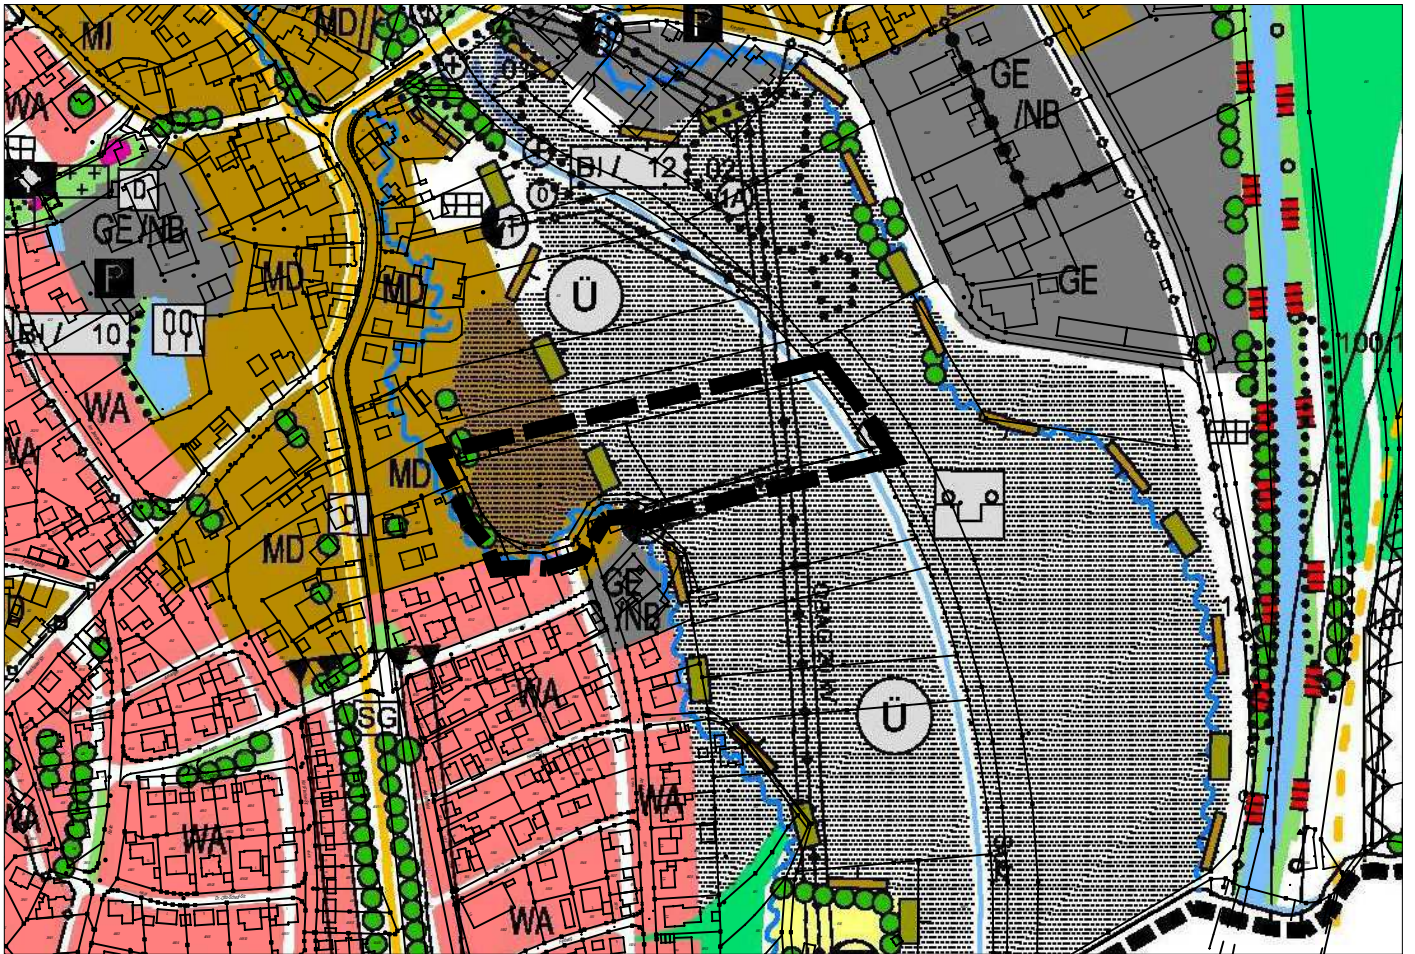

Planung M = 1:5.000

