



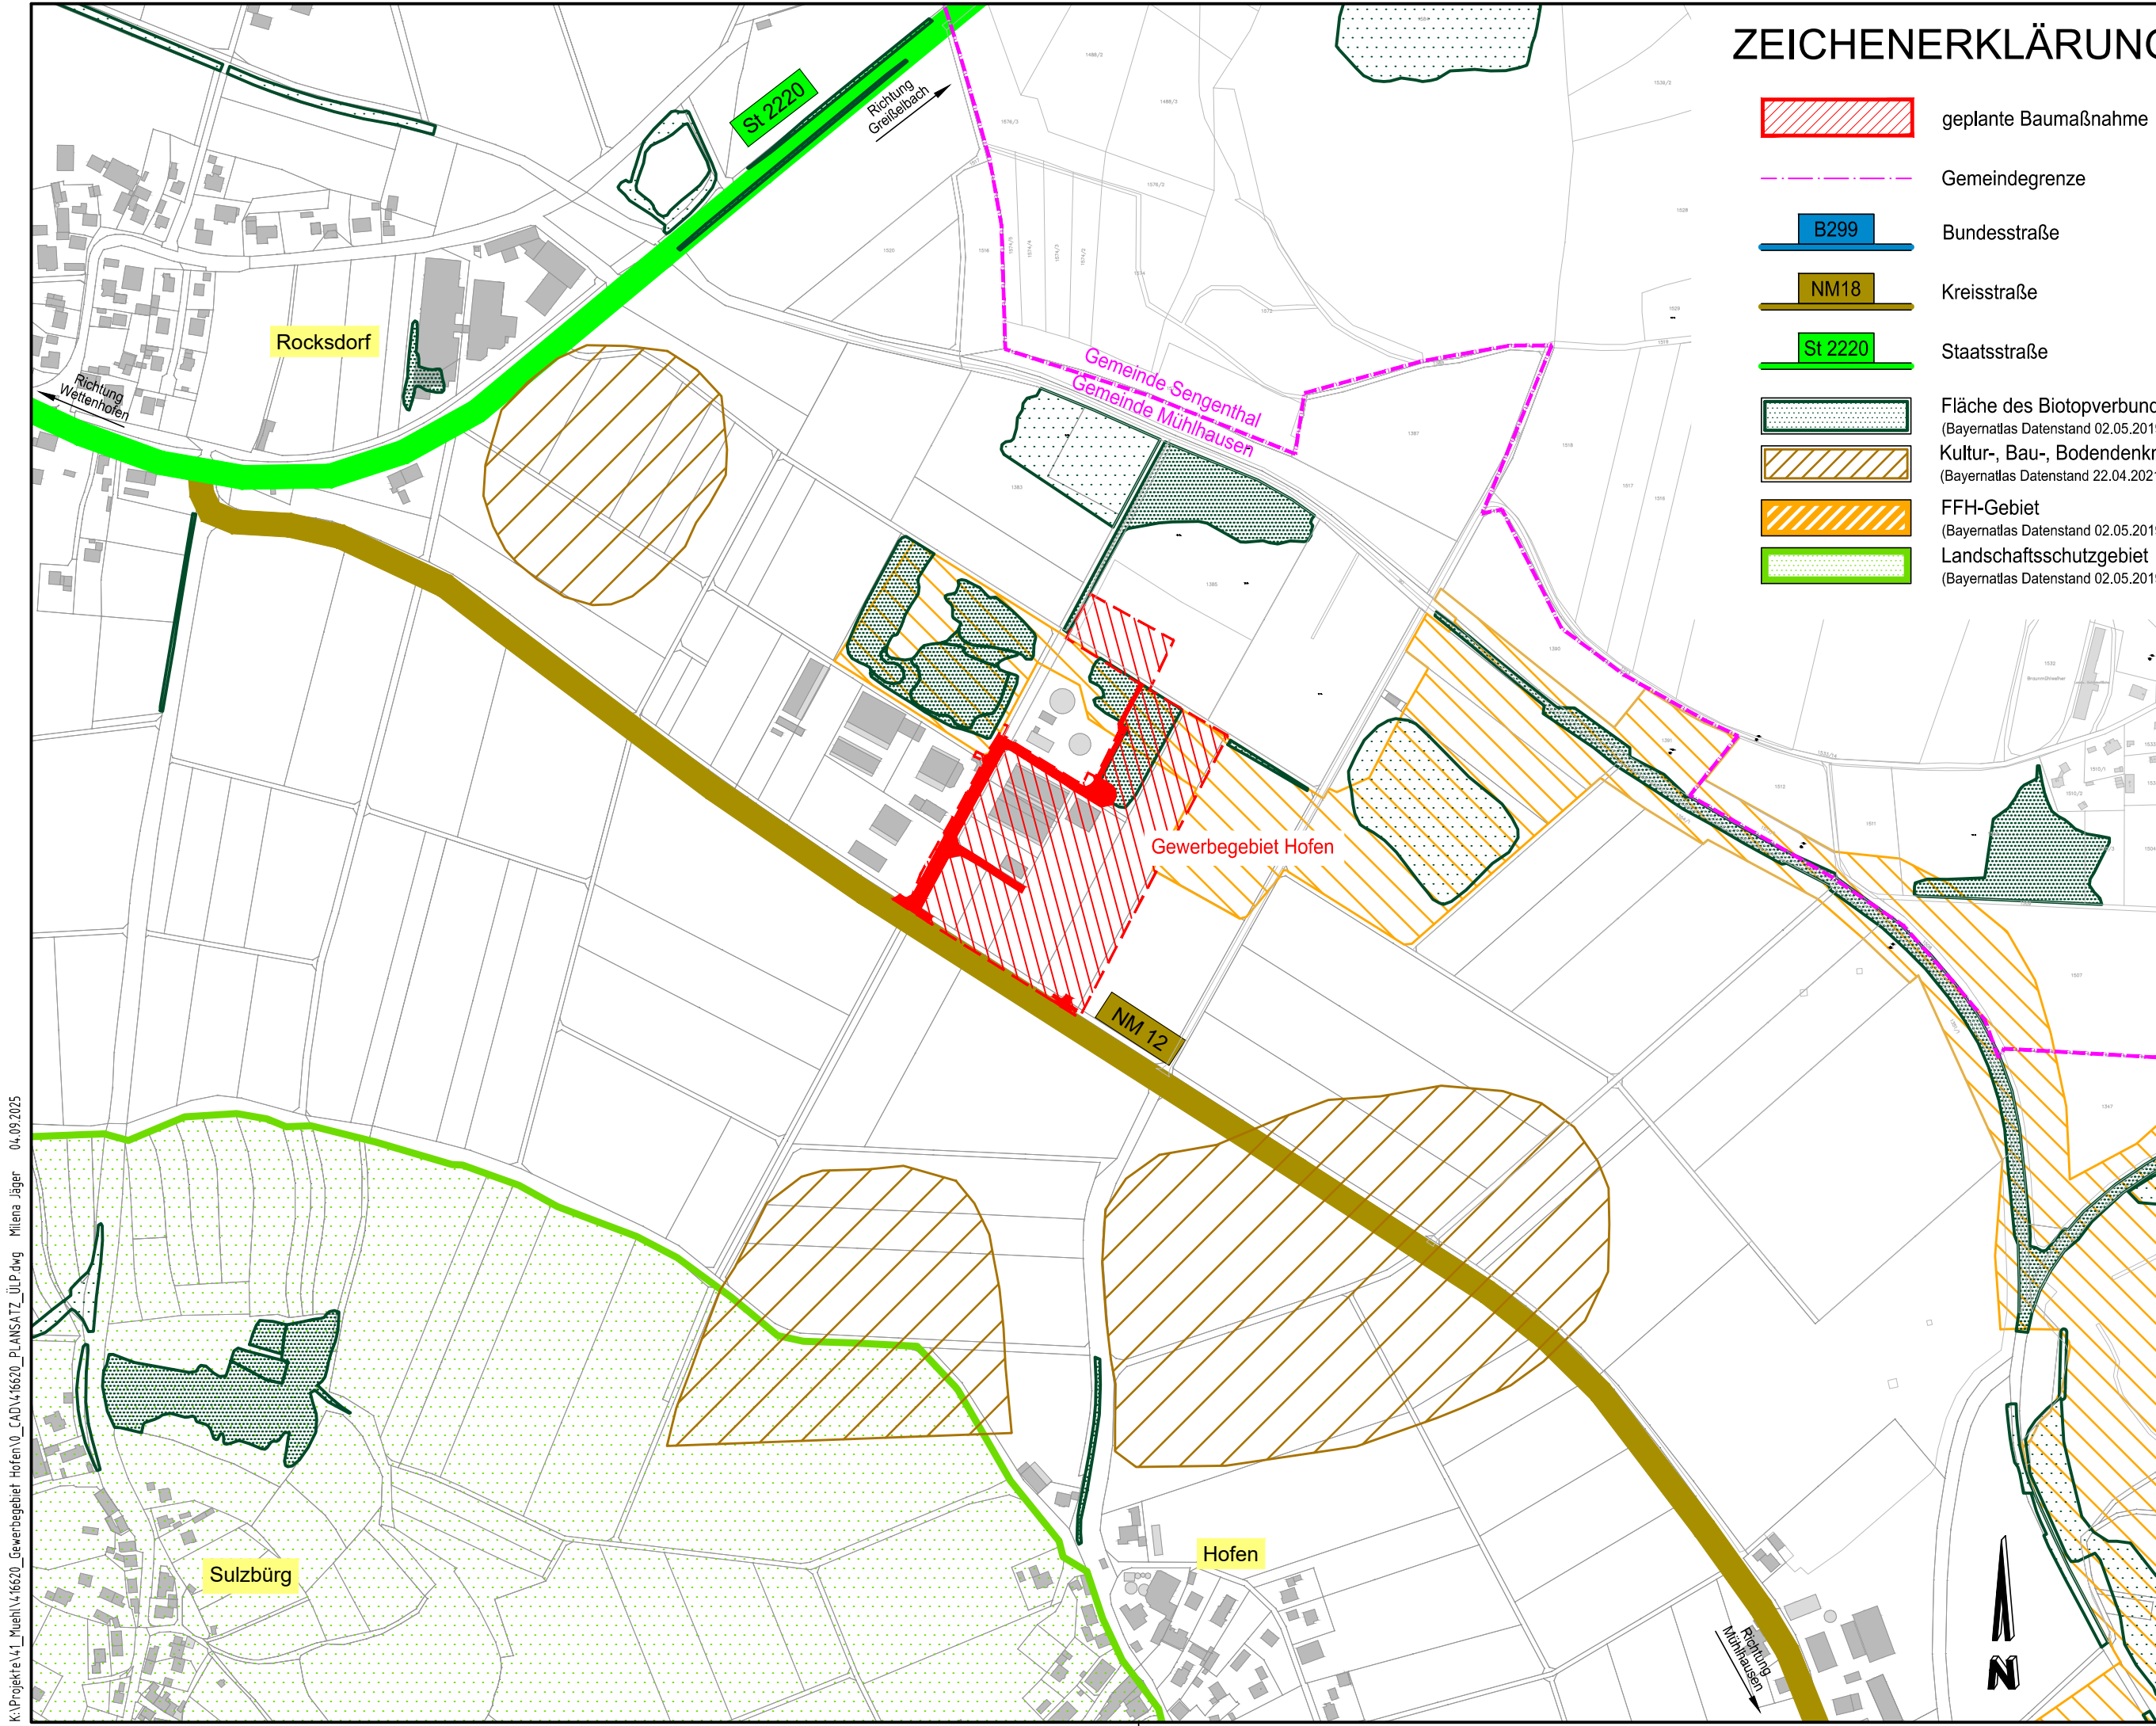

ZEICHENERKLÄRUNG

- geplante Baumaßnahme
- Gemeindegrenze
- Bundesstraße
- Kreisstraße
- Staatsstraße
- Fläche des Biotopverbundes (Bayernatlas Datenstand 02.05.2019)
- Kultur-, Bau-, Bodendenkmal (Bayernatlas Datenstand 22.04.2021)
- FFH-Gebiet (Bayernatlas Datenstand 02.05.2019)
- Landschaftsschutzgebiet (Bayernatlas Datenstand 02.05.2019)

AUSFÜHRUNG

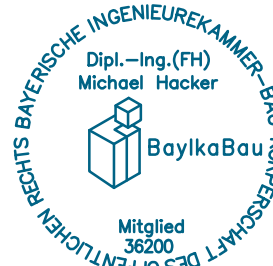

b	07.08.25	HACK	JÄGE	Änderung gemäß Besprechung AG von 05.08.2025										
a	10.04.25	LAND	JÄGE	Anpassen Straße B (Verlängerung) inkl. Kanal, WL und Glasfaserkabel										
-	20.12.24	LAND	JÄGE	zur Ausführung freigeben										

Nr.	Datum	PL	Zeich	Änderung	Planverteilung							

Gewerbegebiet Hofen Gemeinde Mühlhausen Landkreis Neumarkt i. d. OPf.		Anlagennummer 3a	
		Plangröße 0.17 m²	Projektnummer 416620
Maßstab 1:5.000	Übersichtslageplan	entworfen Dezember 2022	D. Lang
		gezeichnet Dezember 2022	M. Jäger
		geprüft 20.12.2024	M. Hacker

	Vorhabensträger: Gemeinde Mühlhausen	Entwurfsverfasser: Neumarkt i.d.OPf.,
	den	den 20.12.2024

PETTER
INGENIEURE

Regensburger Straße 112
92318 Neumarkt i.d.OPf.

Telefon: +49 9181 2687-0
Telefax: +49 9181 2687-30

info@pettering.de
www.pettering.de